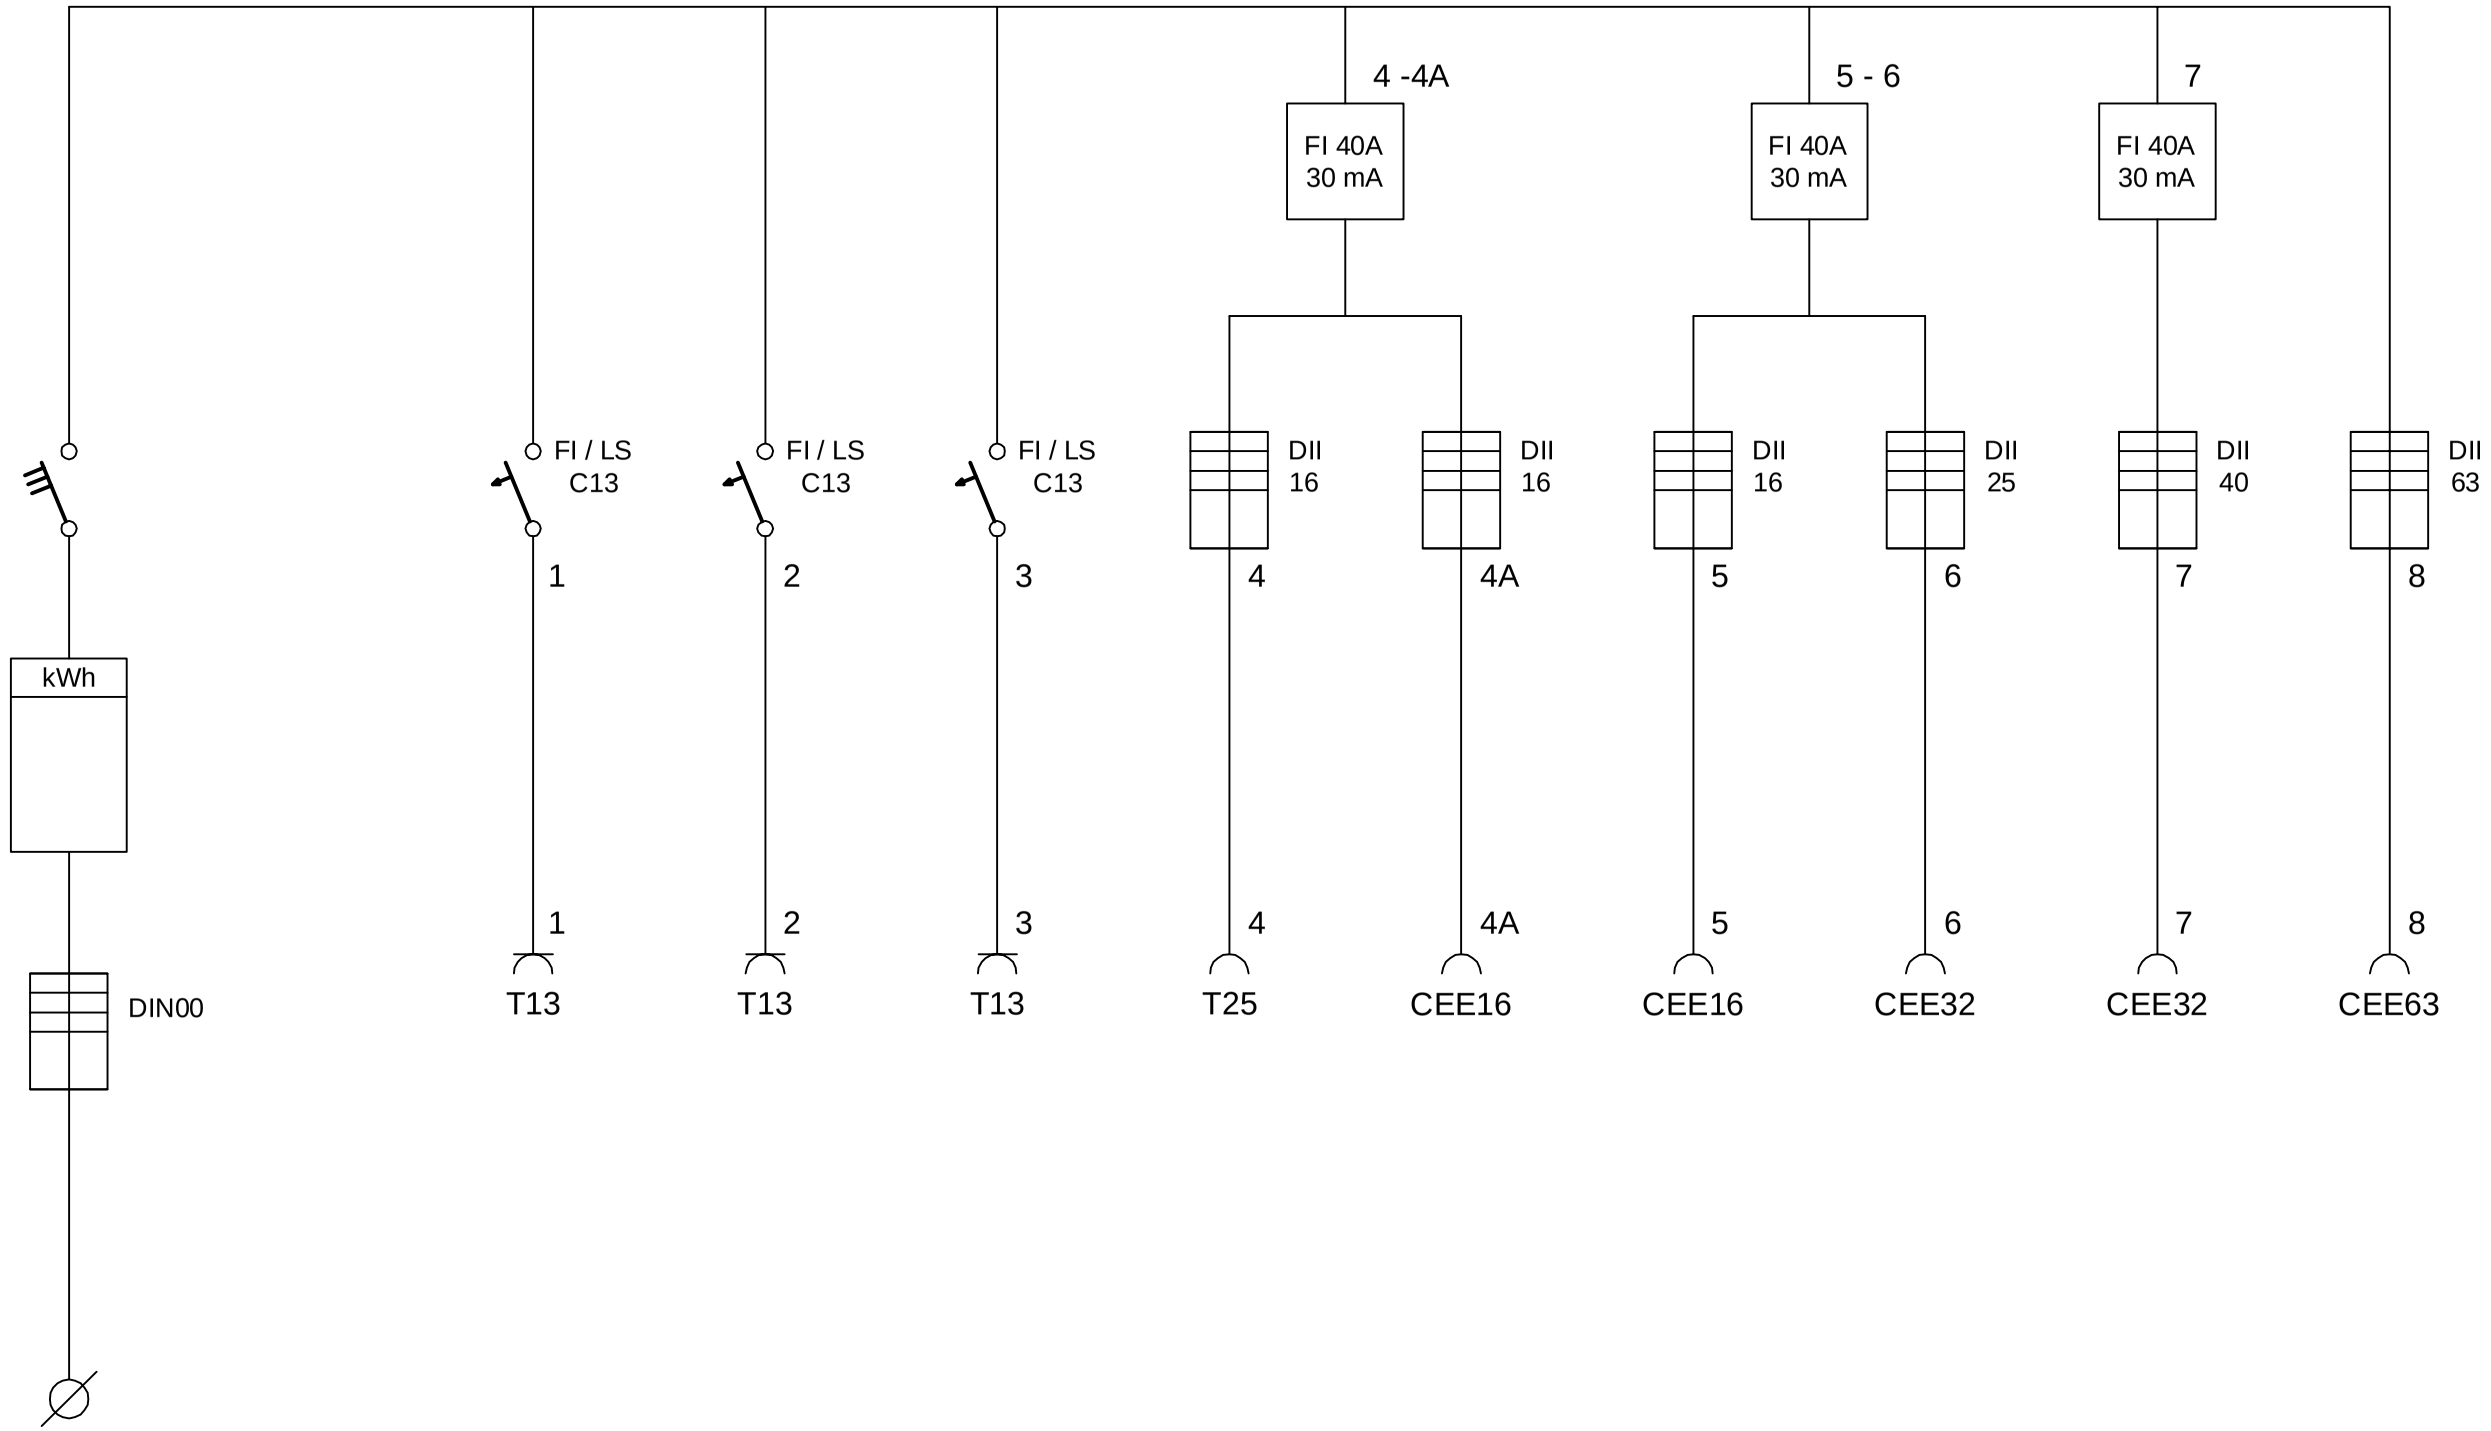

Stromverteiler Nr. 2 (Condecta)

Erstellt durch: T. Aerschmann
Datum: 31. März 2016
Planformat: A3

InfraWerkeMünsingen
Energie Wasser Umwelt

InfraWerkeMünsingen, Äschistrasse 25, 3110 Münsingen
Telefon: 031 724 52 50 / e-Mail: info@inframuensingen.ch